


Cod verificare

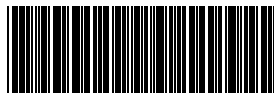

100211259970

EXTRAS DE PLAN CADASTRAL

pentru imobilul cu IE 71317, UAT Botoșani / BOTOSANI, -


Nr.cerere	62514
Ziua	29
Luna	05
Anul	2026

Teren: 17.015 mp

Teren: Extravilan

Categoria de folosinta(mp): Arabil 17015mp

Plan detaliu

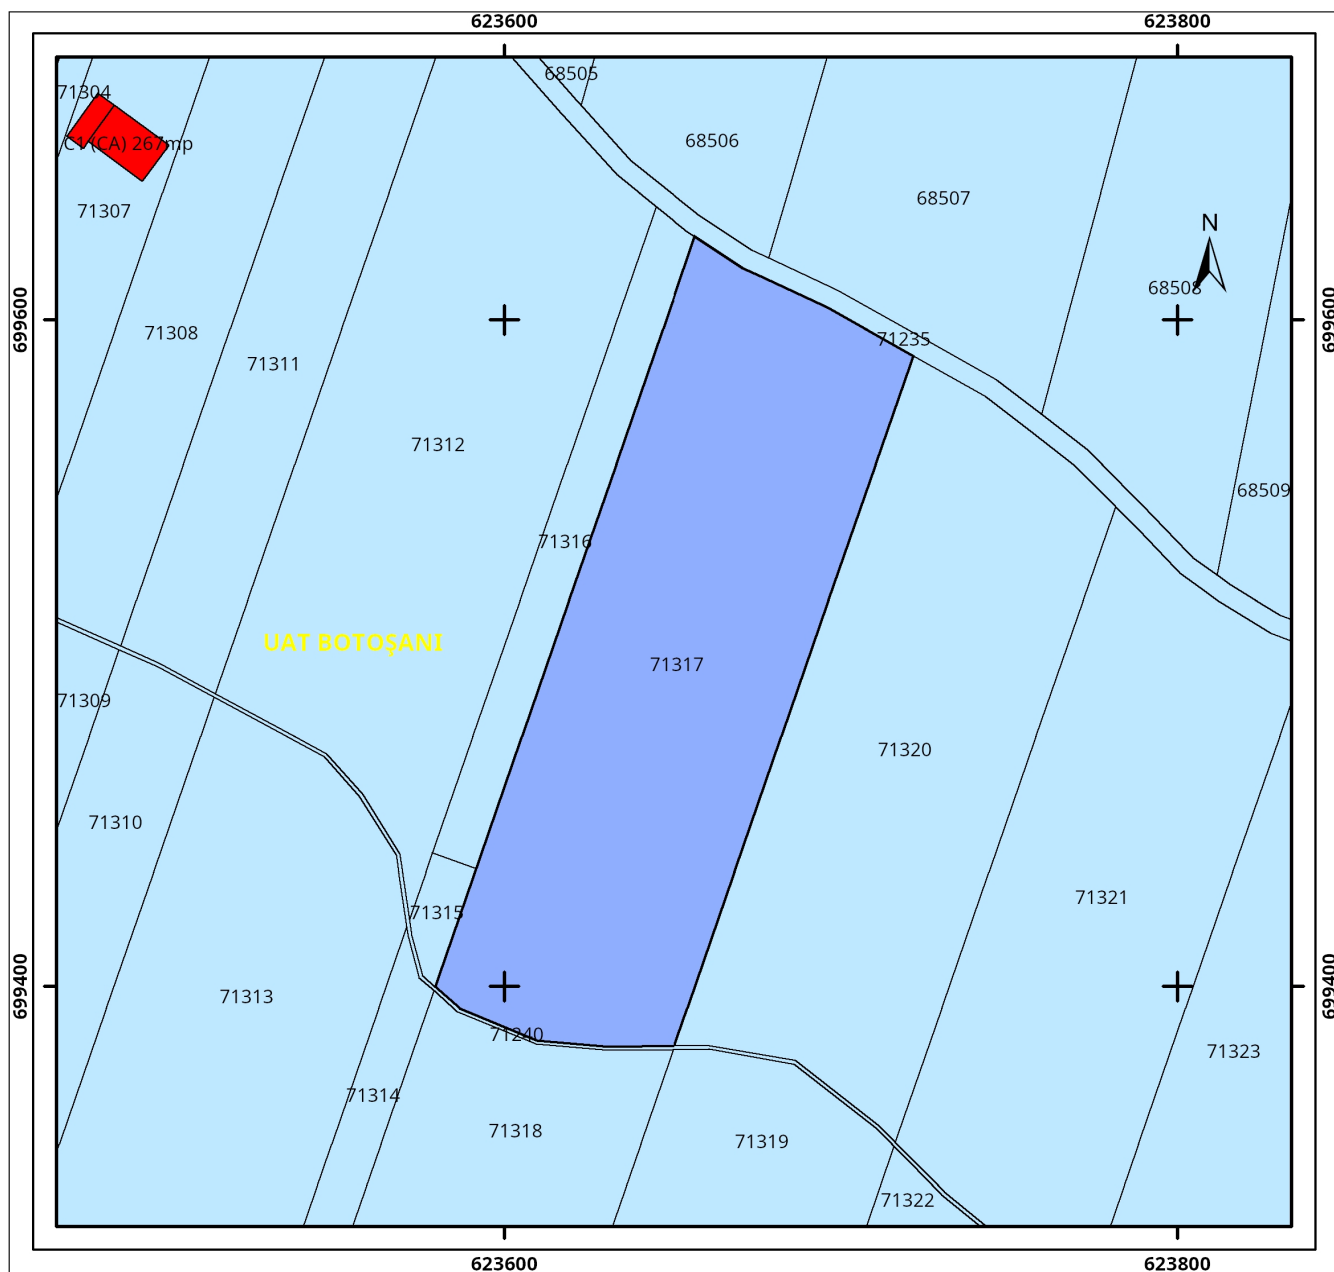

Legenda

- Intravilan
- Legea 5
- Legea 17
- Legea 165


0 25 50 100 metri

Sistem de proiectie Stereo 70

Semnatalele electronice

Codul de verificare din antet poate fi folosit pentru verificarea autenticitatii documentului la adresa <http://www.ancpi.ro/verificare>

Cod verificare

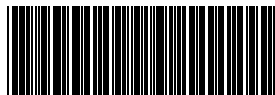

100211259968

EXTRAS DE PLAN CADASTRAL

pentru imobilul cu IE **68331**, UAT Botoșani / BOTOSANI, -


Nr.cerere	62515
Ziua	29
Luna	05
Anul	2026

Teren: 20.000 mp


Teren: Extravilan

Categoria de folosinta(mp): Arabil 20000mp

Plan detaliu

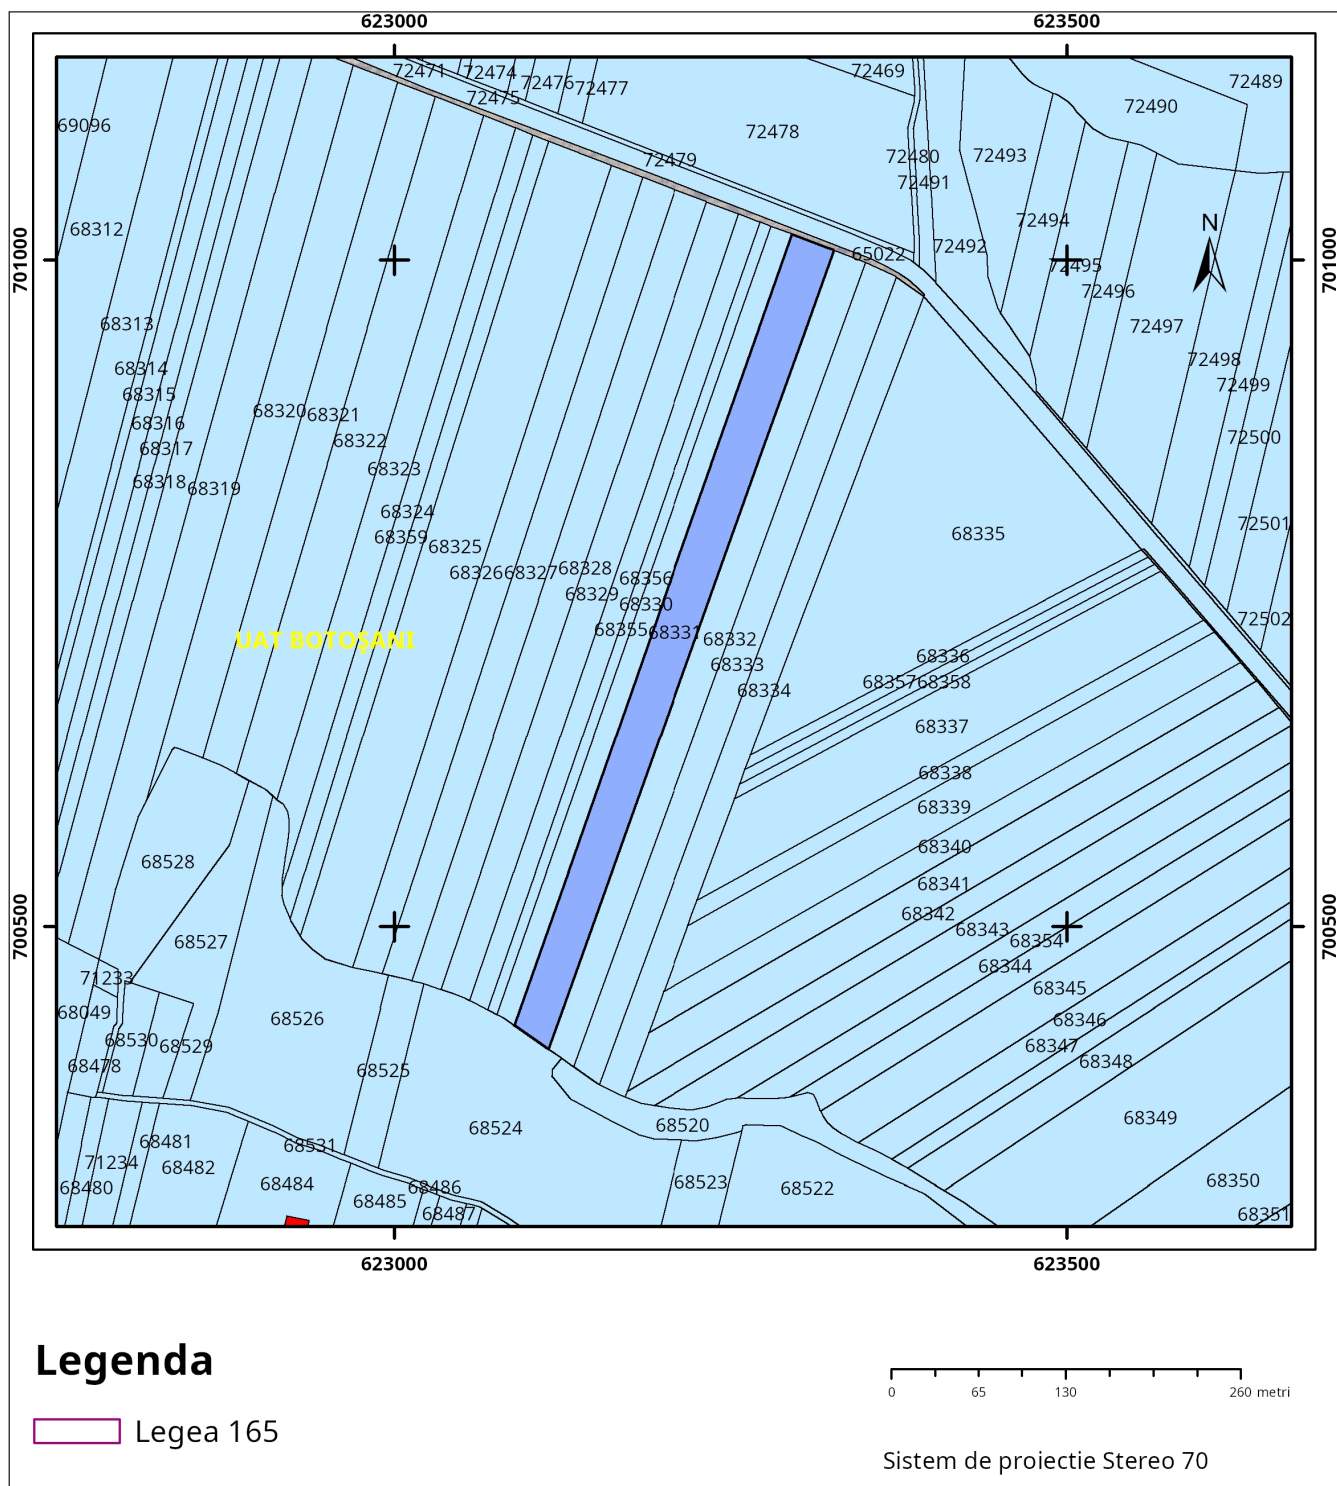

Plan de ansamblu

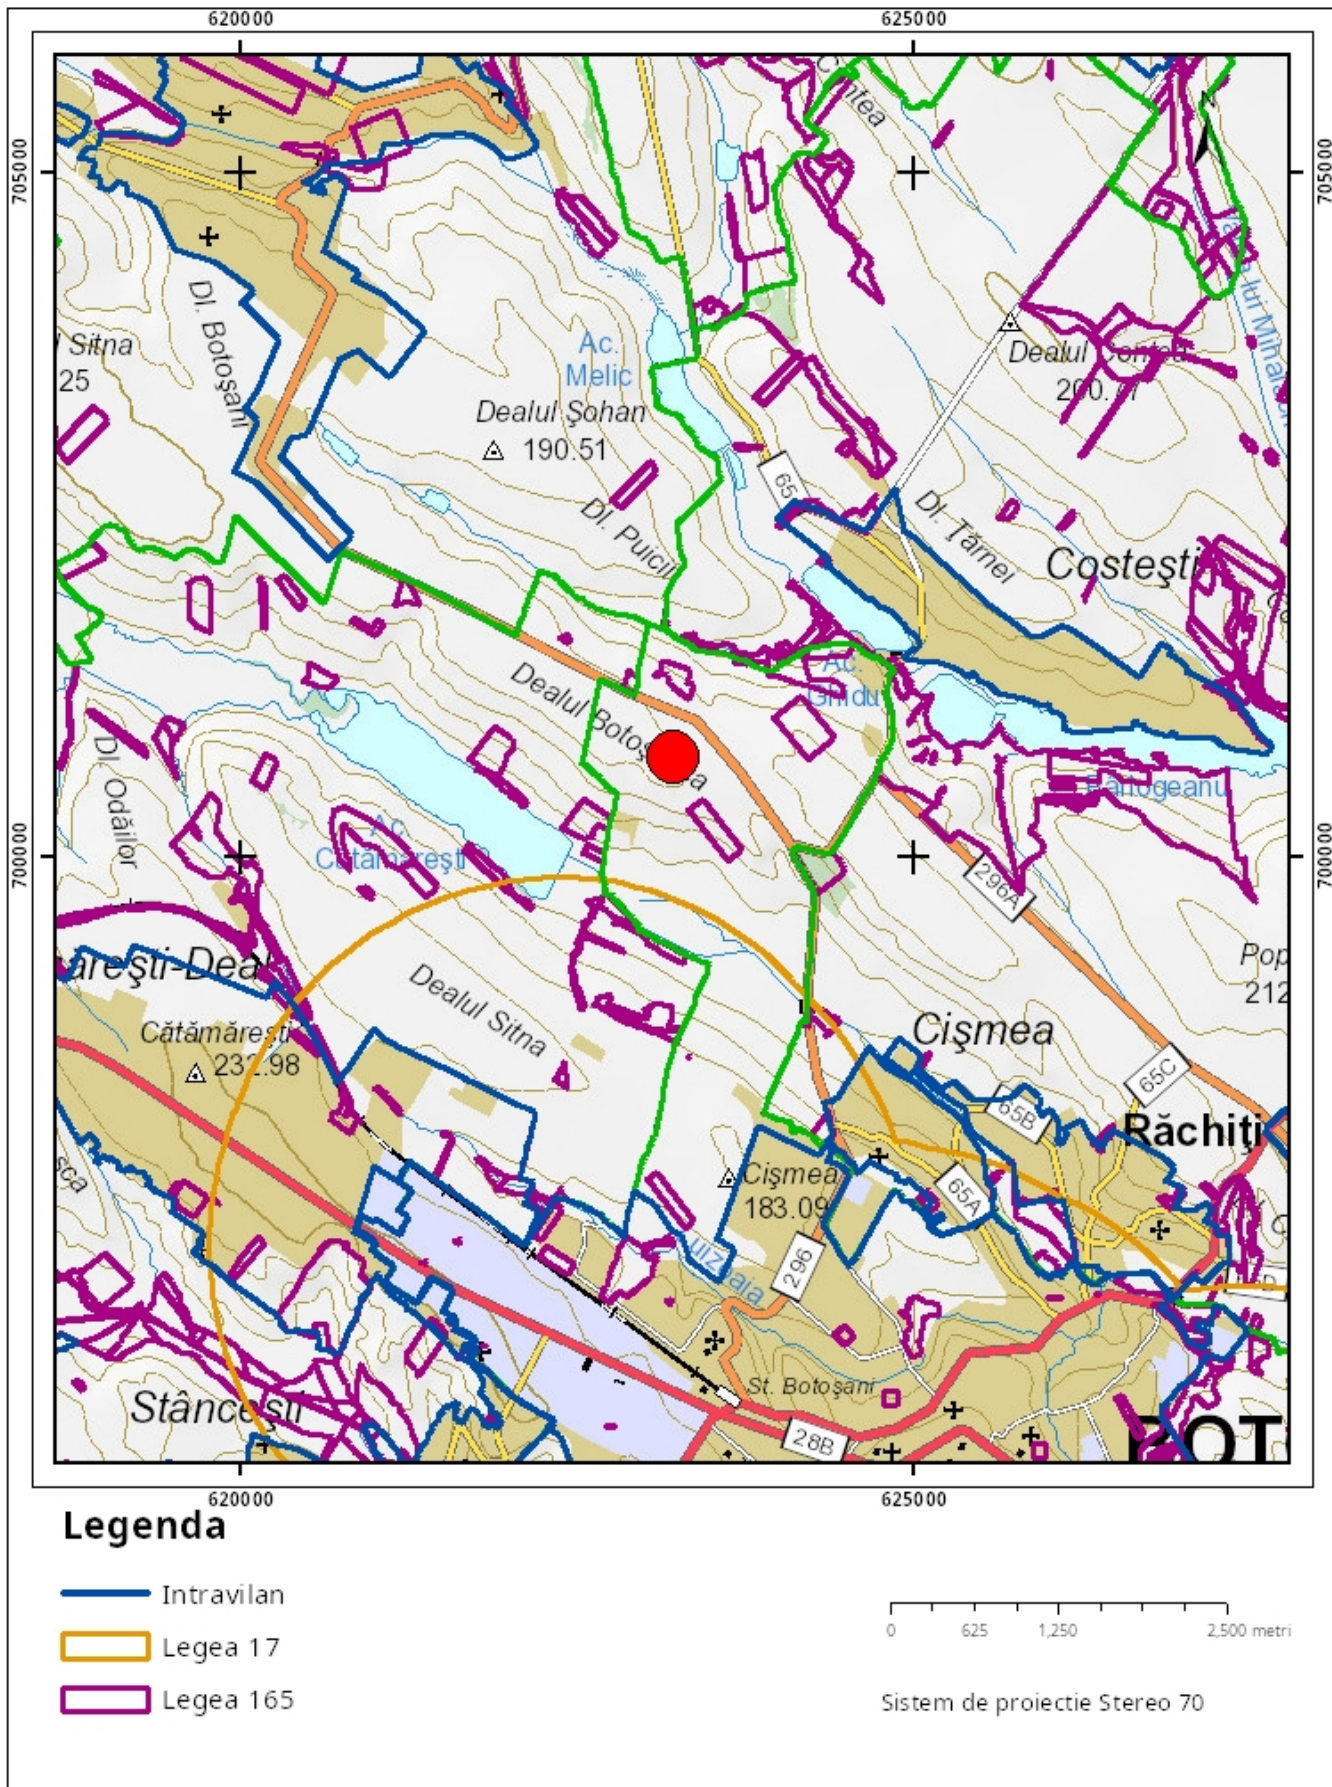


Sarcini tehnice (intersecții cu limitele legilor speciale)
Legea 17, Art. 3 □

Semnat electronic

Ultima actualizare a geometriei: 04-02-2021
Data și ora generării: 29-05-2026 10:41

Cod verificare

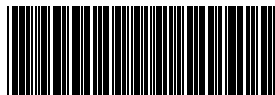

100211267975

EXTRAS DE PLAN CADASTRAL

pentru imobilul cu IE 71318, UAT Botoșani / BOTOSANI, -


Nr.cerere	62518
Ziua	29
Luna	05
Anul	2026

Teren: 7.185 mp

Teren: Extravilan

Categoria de folosinta(mp): Arabil 7185mp

Plan detaliu

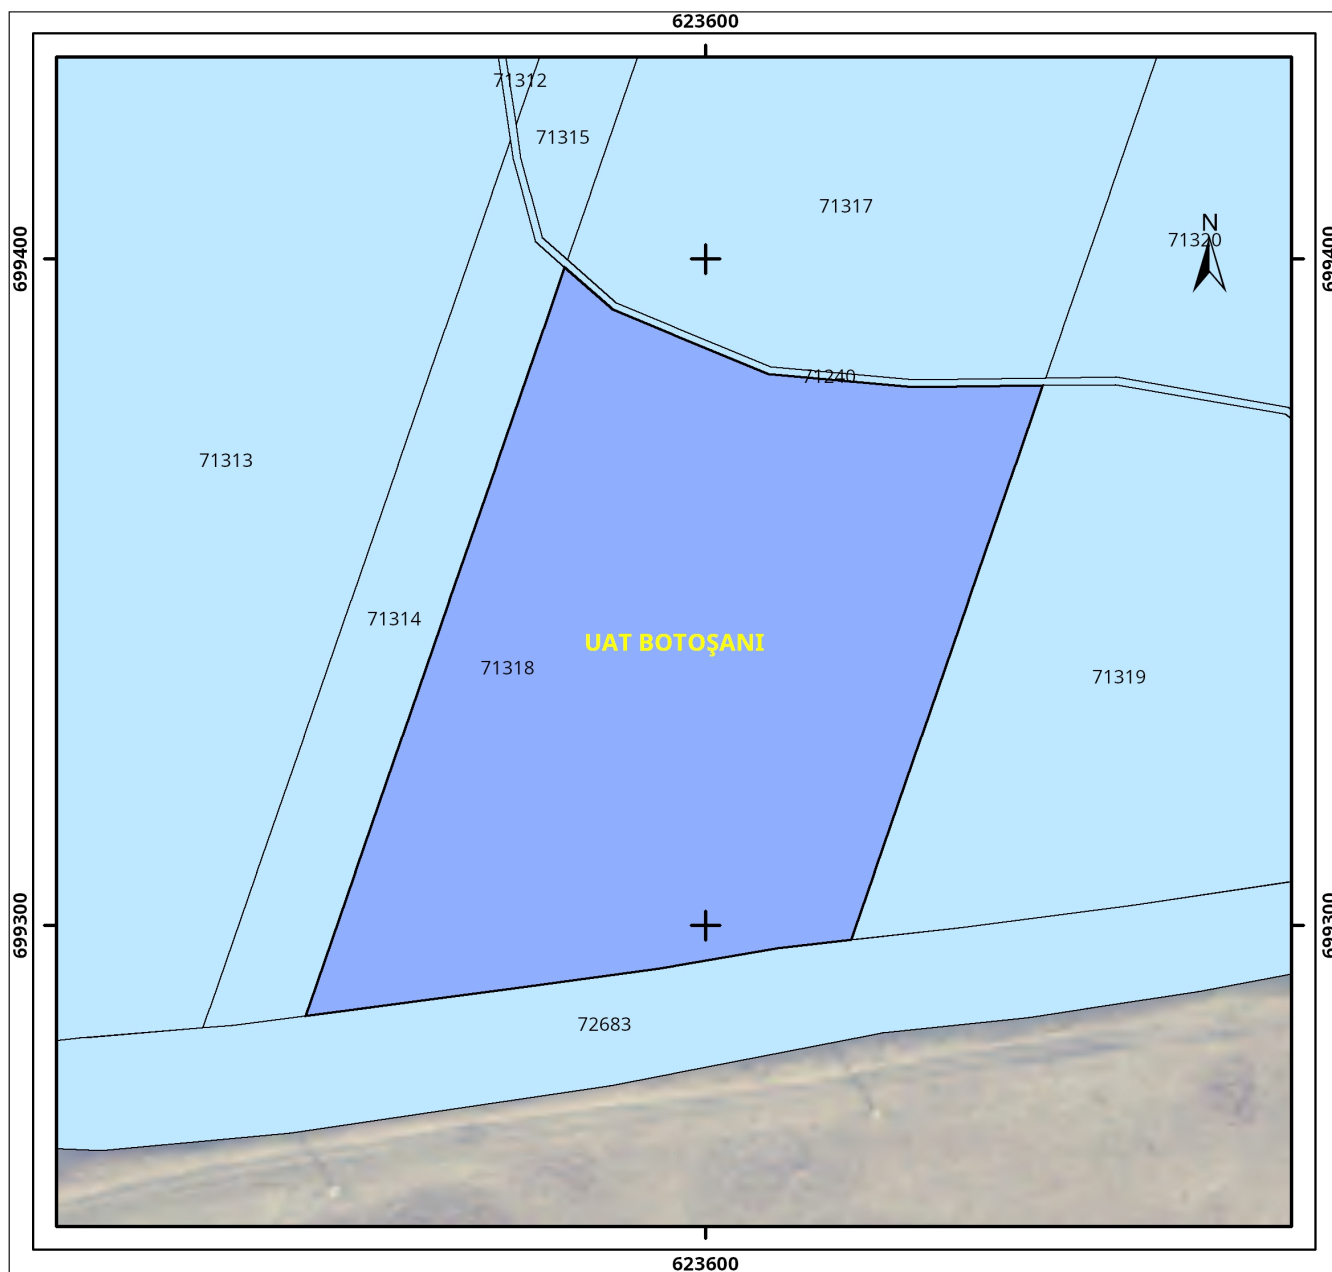


Legenda

- Intravilan
- Legea 5
- Legea 17
- Legea 165

0 12.5 25 50 metri

Sistem de proiectie Stereo 70

Plan de ansamblu

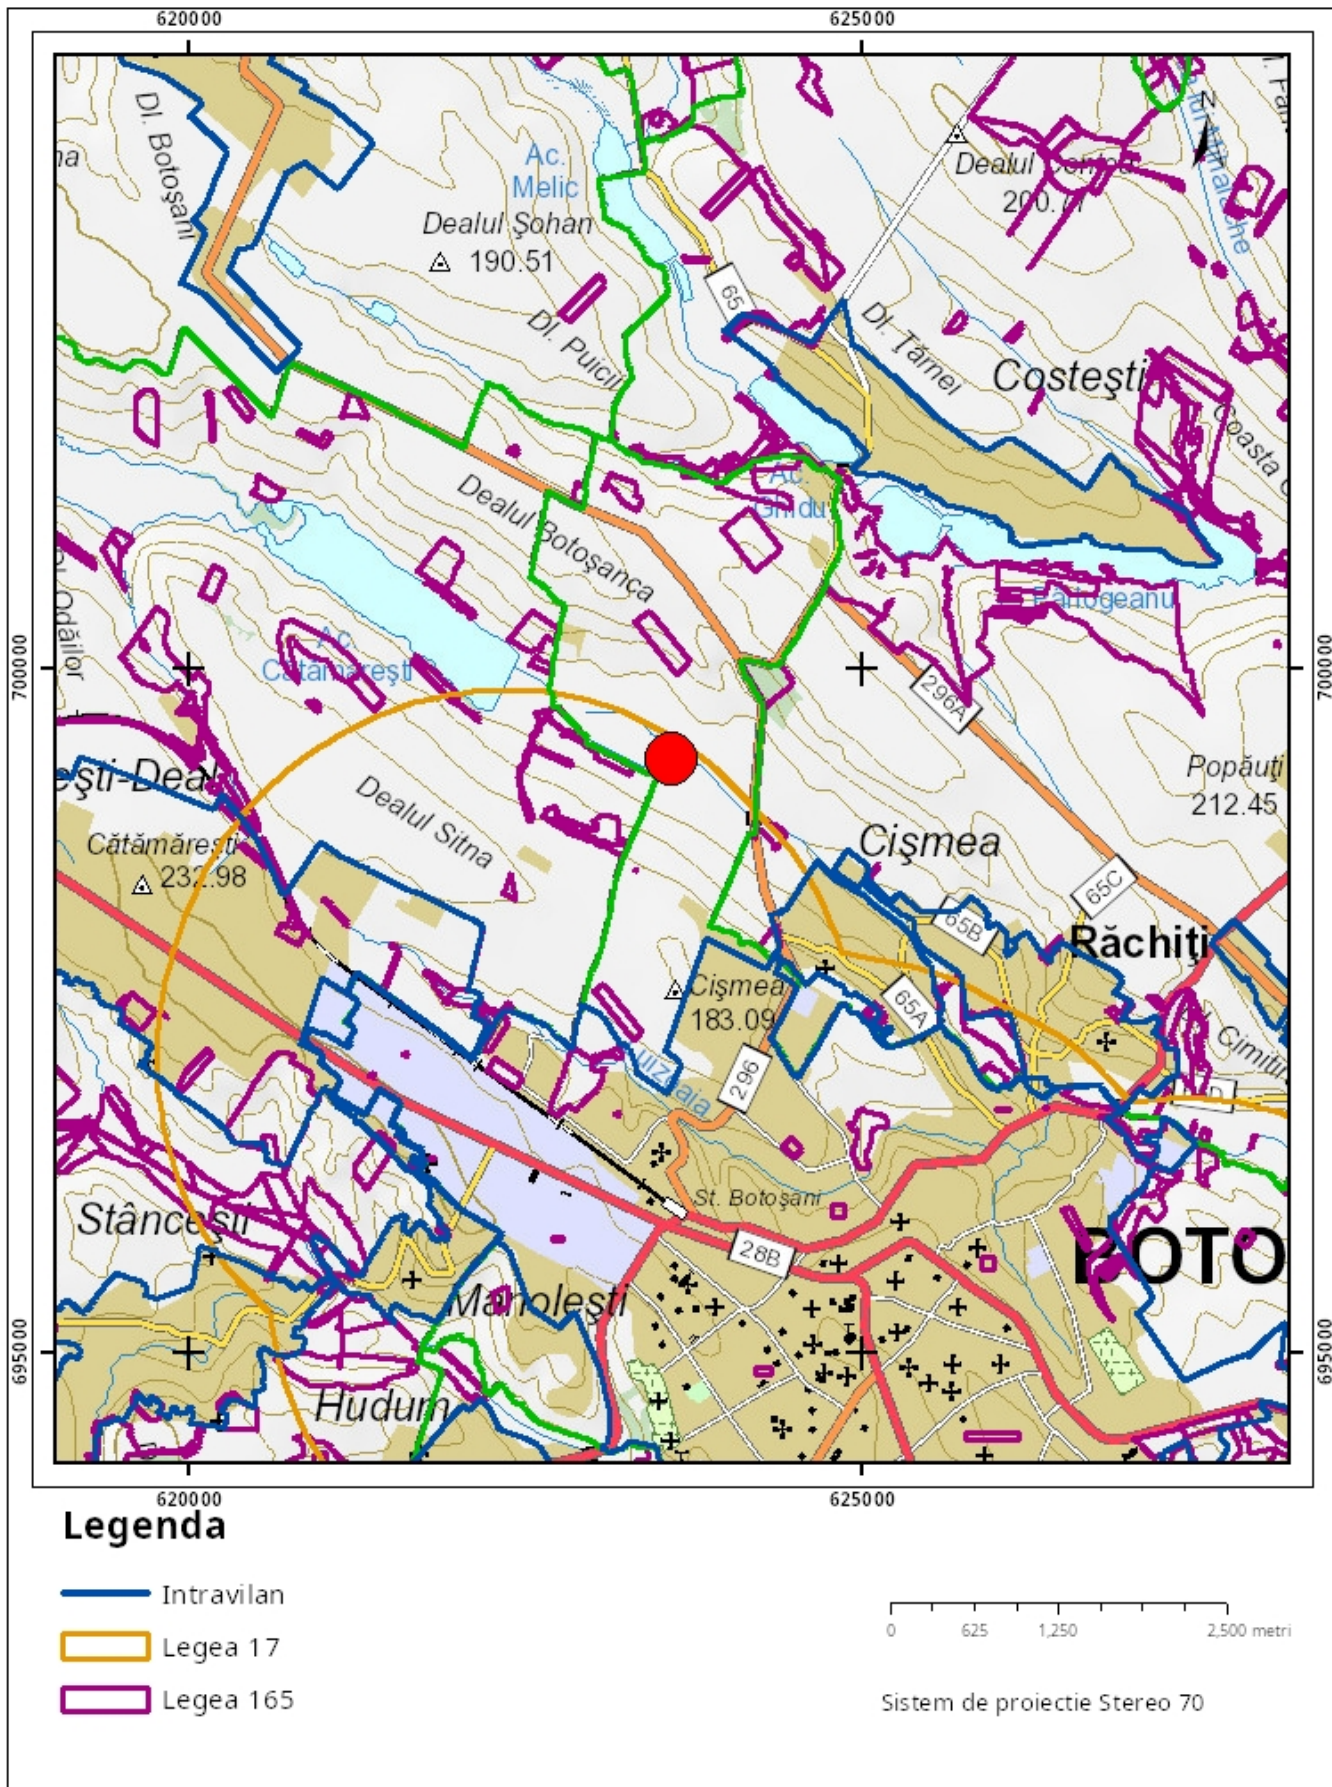

Sarcini tehnice (intersecții cu limitele legilor speciale)
Legea 17, Art. 3 ☒

Semnat electronic

Ultima actualizare a geometriei: 02-07-2024
Data și ora generării: 29-05-2026 10:42